


RING 37

LUZERN
SÜD

4. OBERGESCHOSS

Objekt 4-G01
 Gesamtfläche 249.6 m²
 Nutzung Büro
 Dienstleistung
 Praxis

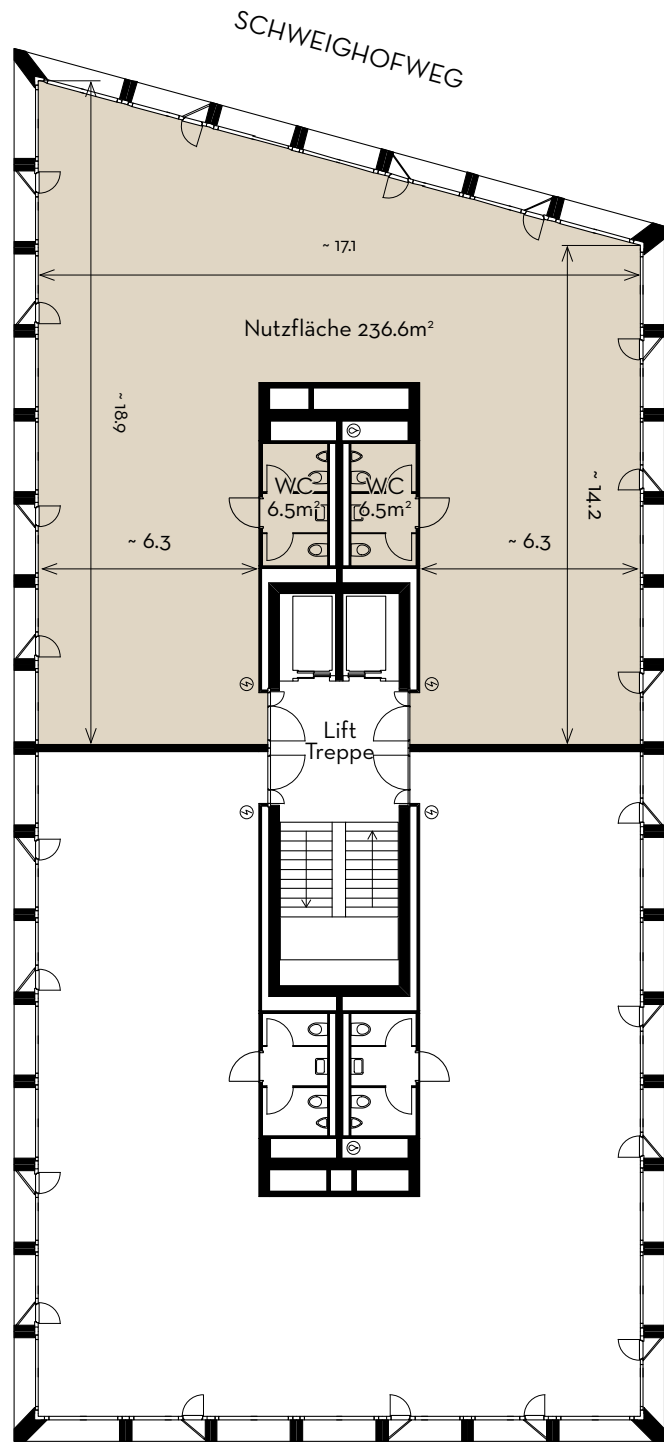

RINGSTRASSE

