


# RING 37

LUZERN  
SÜD

## 2. OBERGESCHOSS

Objekt 2-G02  
 Gesamtfläche 279.4m<sup>2</sup>  
 Nutzung Büro  
 Dienstleistung  
 Praxis

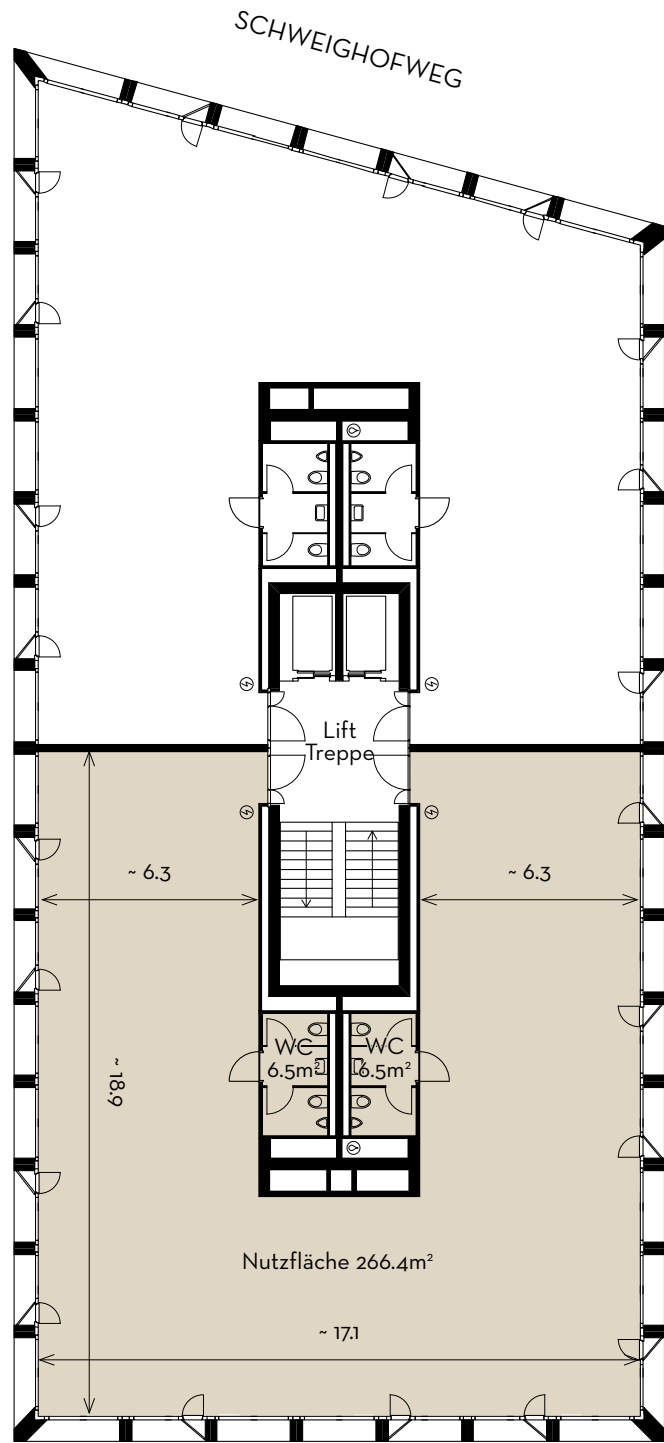

RINGSTRASSE

