


RING 37

LUZERN
SÜD

2. OBERGESCHOSS

Objekt 2-G01
Gesamtfläche 126.4 m²
Nutzung Büro
Dienstleistung
Praxis

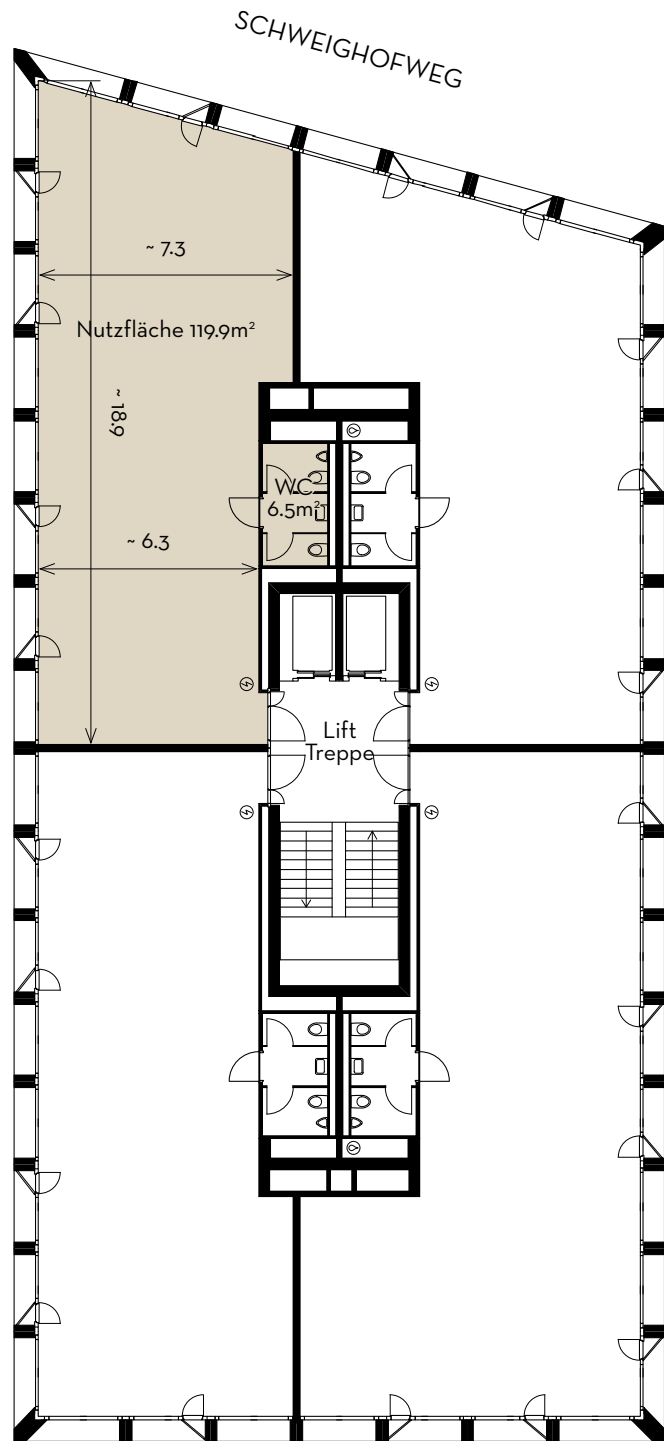

RINGSTRASSE

